

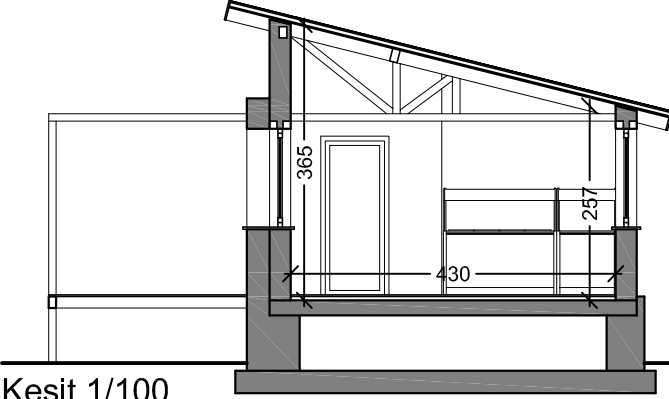


TURUNÇ İLKOGRETİM OKULU YEMEKHANE ve ANA SINIFI

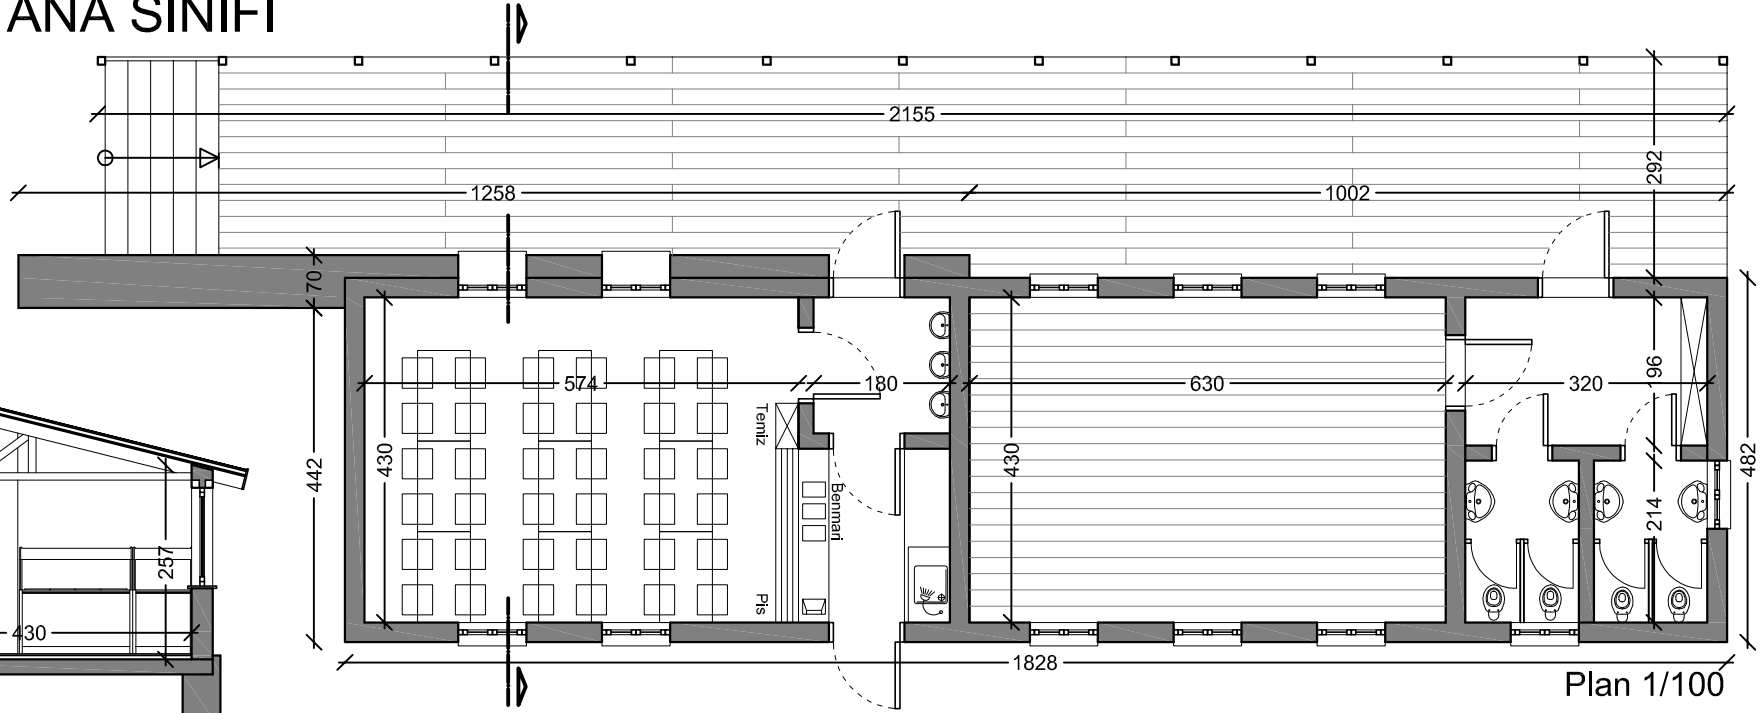

Kesit 1/100


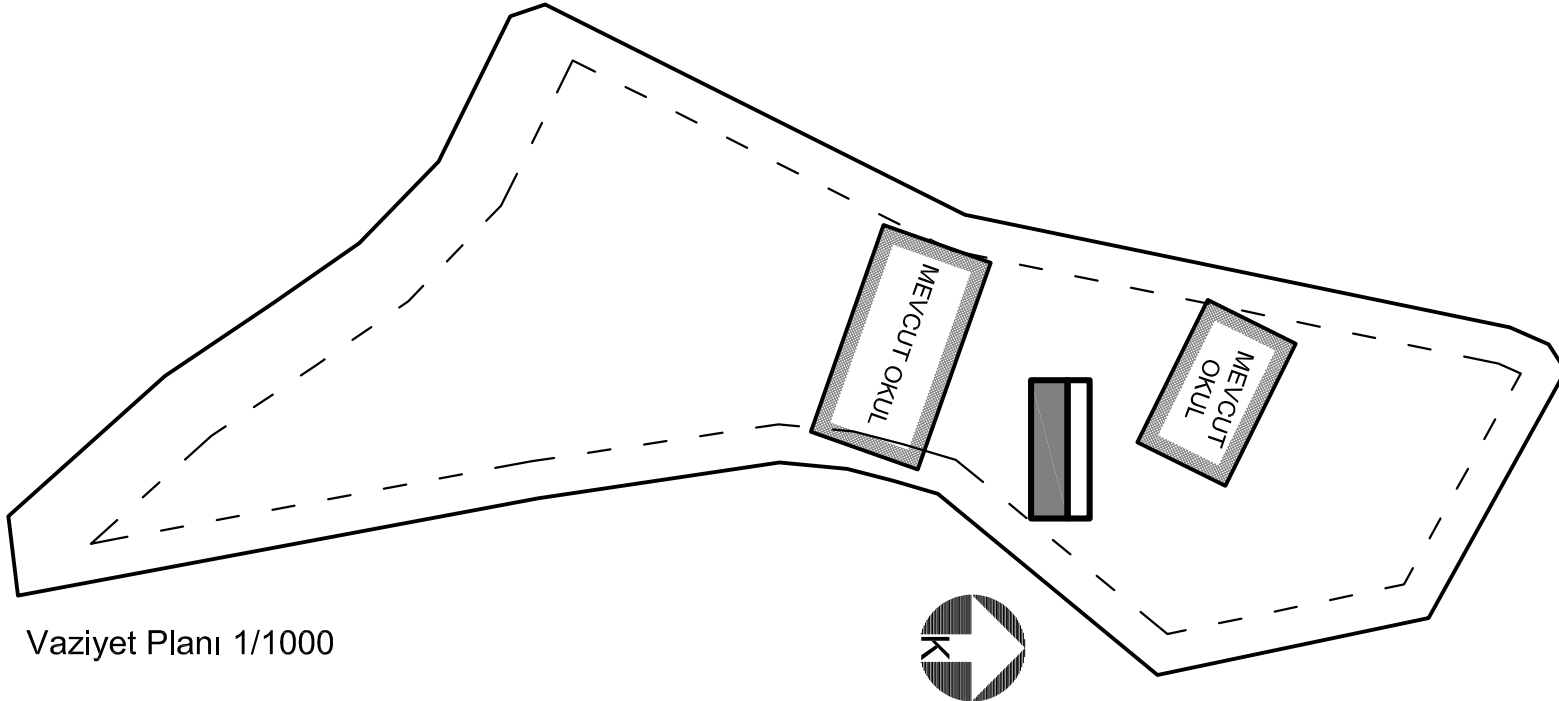


Vaziyet Planı 1/1000





ÖN GÖRÜNÜŞ

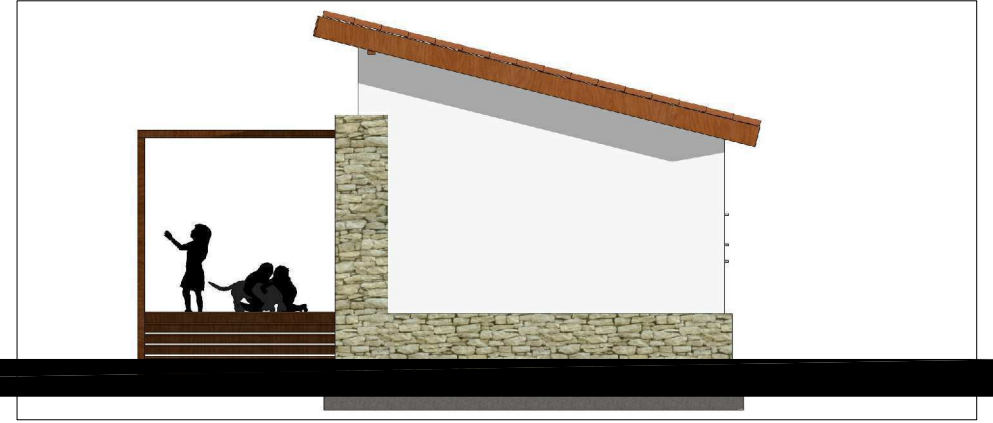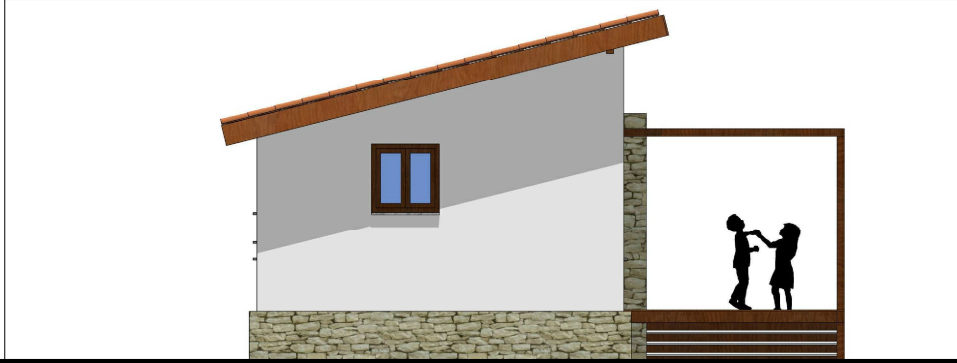

YAN GÖRÜNÜŞLER



ARKA GÖRÜNÜŞ

